



PLANTA	
UBICACION	ULAPA DE MELCHOR OCAMPO TETEPANGO, HGO.
ESCALA	1 : 100
FECHA	ENE-2020
PROYECTO	DEPTO. OBRAS PUBLICAS
PROYECTISTA	PRESIDENCIA MUNICIPAL

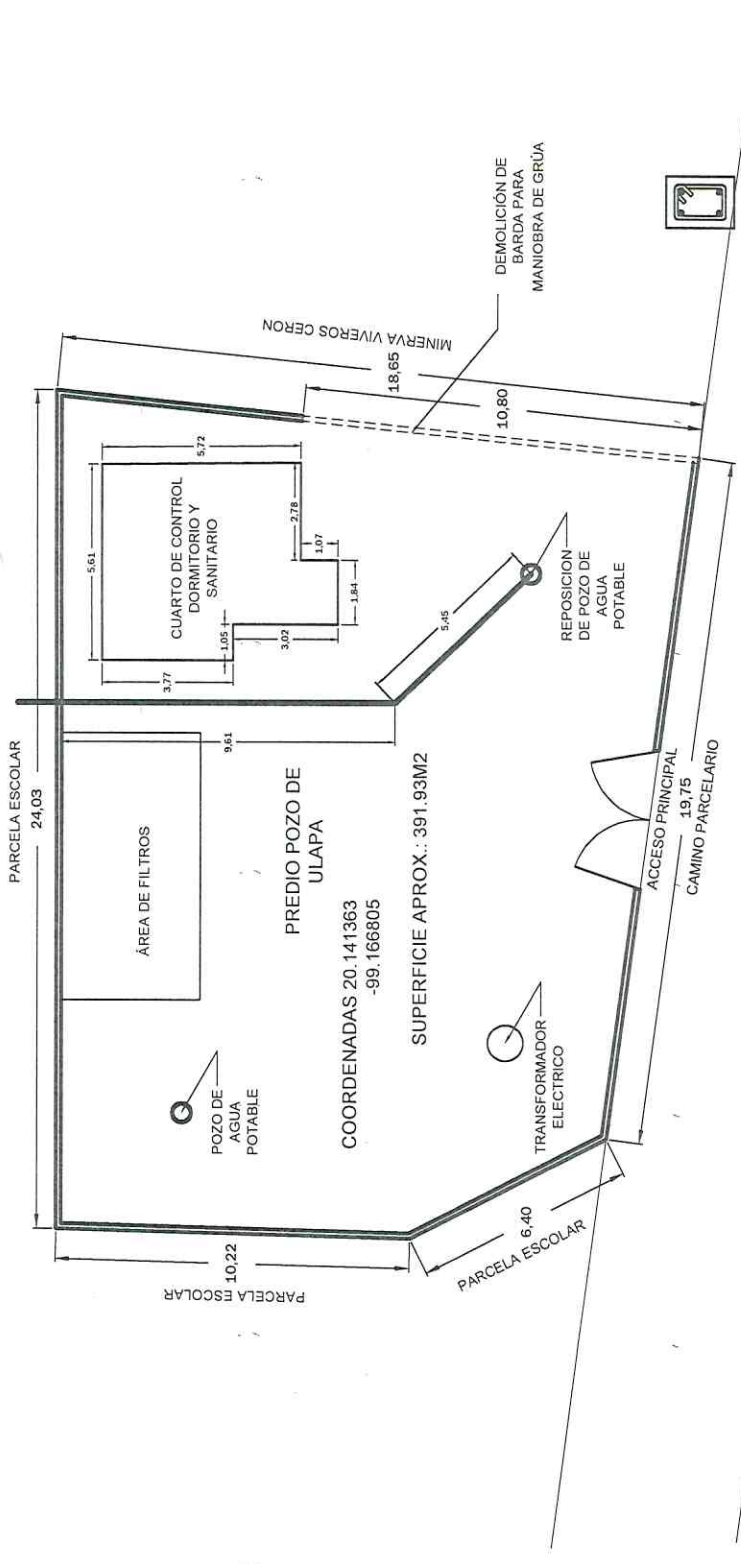

Dato para desplante de estructura D1
(15x20): 4Vars#3
Est. #2 @ 20 cm.
Concreto F'c=250 kg/cm².

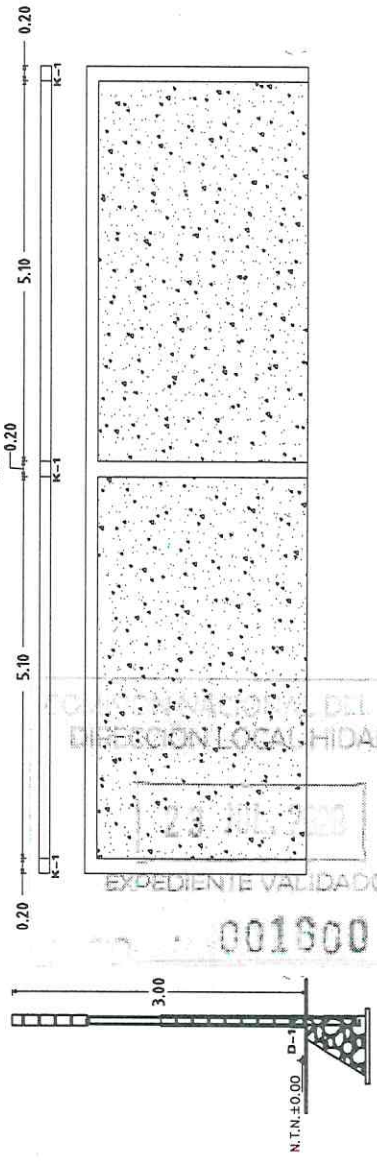

proyecto

PREDIO POZO DE ULAPA DE MELCHOR OCAMPO

ULAPA DE MELCHOR OCAMPO, TETEPANGO, H G O.

001600

EXPEDIENTE VALIDADO

COMISION LOCAL DE HIDALGO