
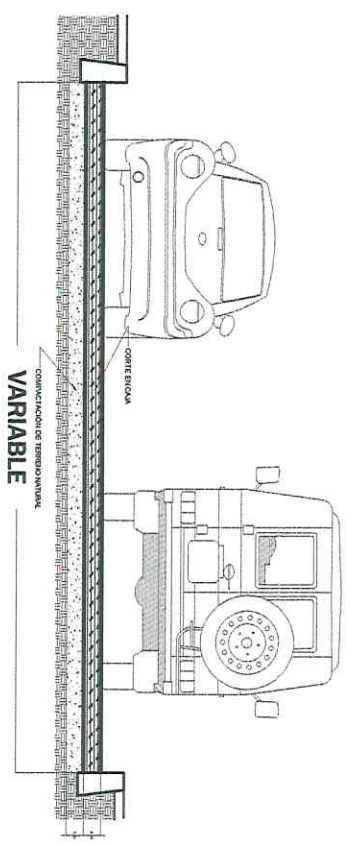
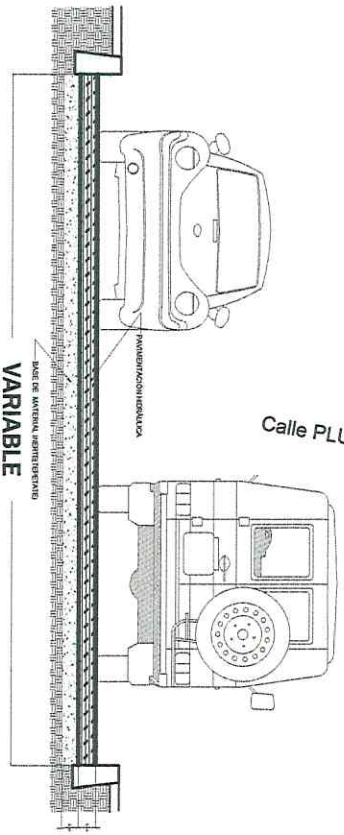
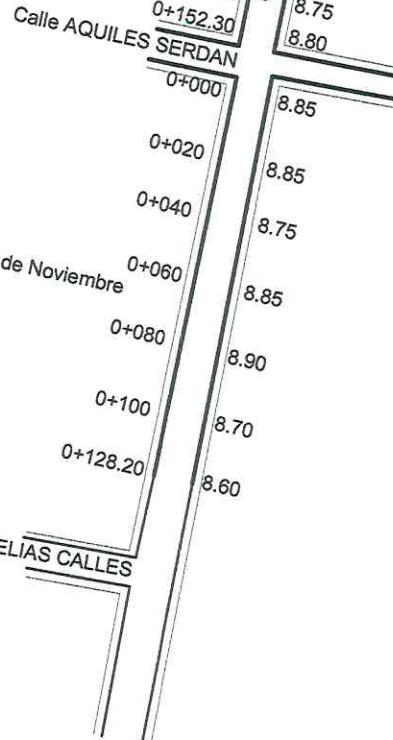





proyecto




PAVIMENTO HIDRÁULICO EN CALLE CARMEN SERDAN

COLONIA ROJO GOMEZ, TETEPANGO, H.G.O.

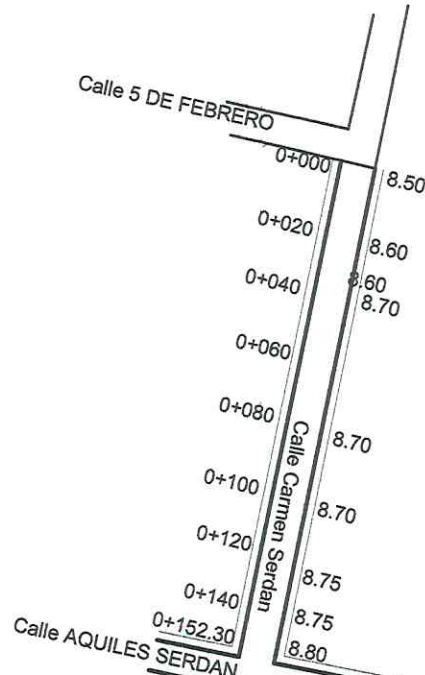


PLANTA	
Autos	OTOL. ROJO GOMEZ, TETEPANGO, H.G.O.
METROS	1 : 100
Proyecto	DEPTO. OBRAS PUBLICAS
Fecha	JUL-2019
Proyecto	RESIDENCIA MUNICIPAL

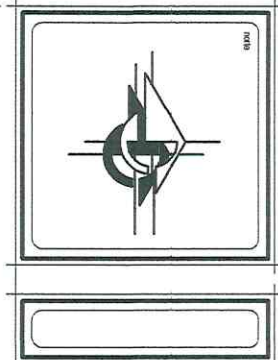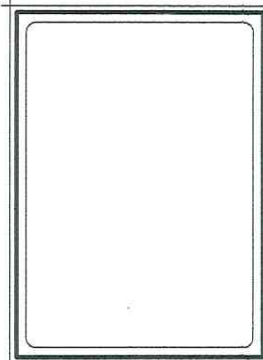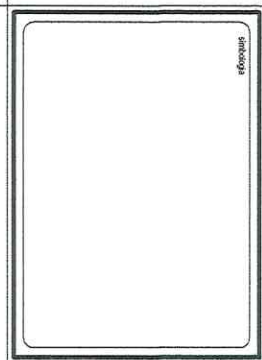

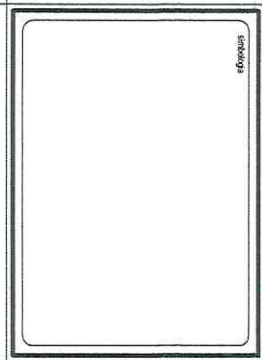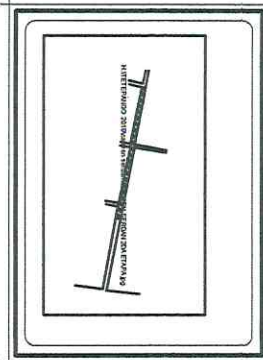
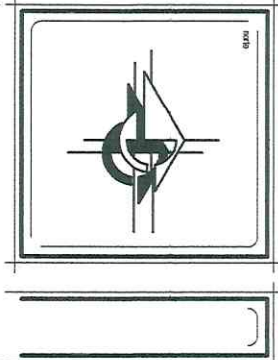


PLANTA	
Ubicación	CED. ROJO GOMEZ TETEPANGO, HGO.
Escala	1 : 100
Fecha	JUL.-2019
Proyecto	DEPTO. OBRAS PUBLICAS
Proyecto	PRESENCIA MUNICIPAL


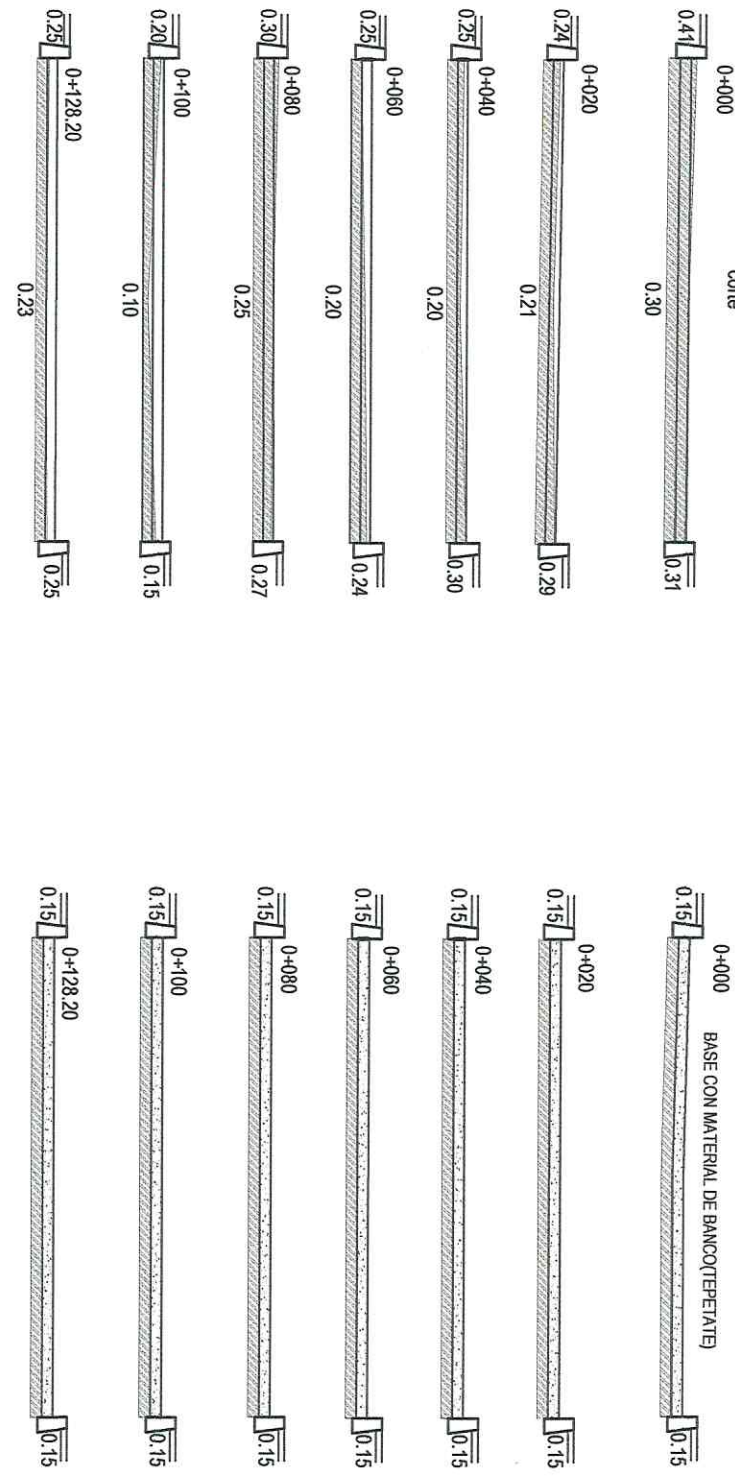


proyecto
PAVIMENTO HIDRÁULICO EN CALLE CARMEN SERDAN
 COLONIA ROJO GOMEZ, TETEPANGO, H G O.



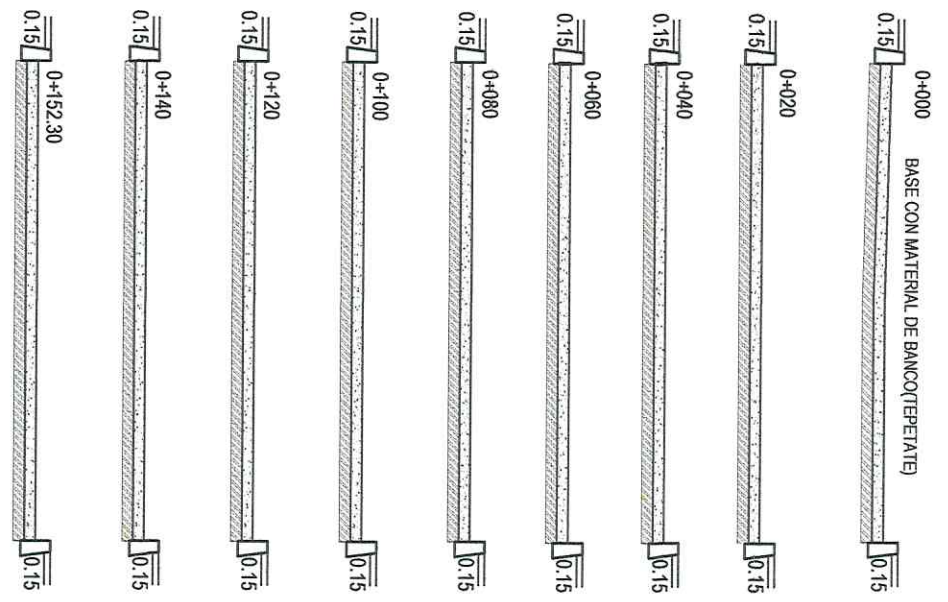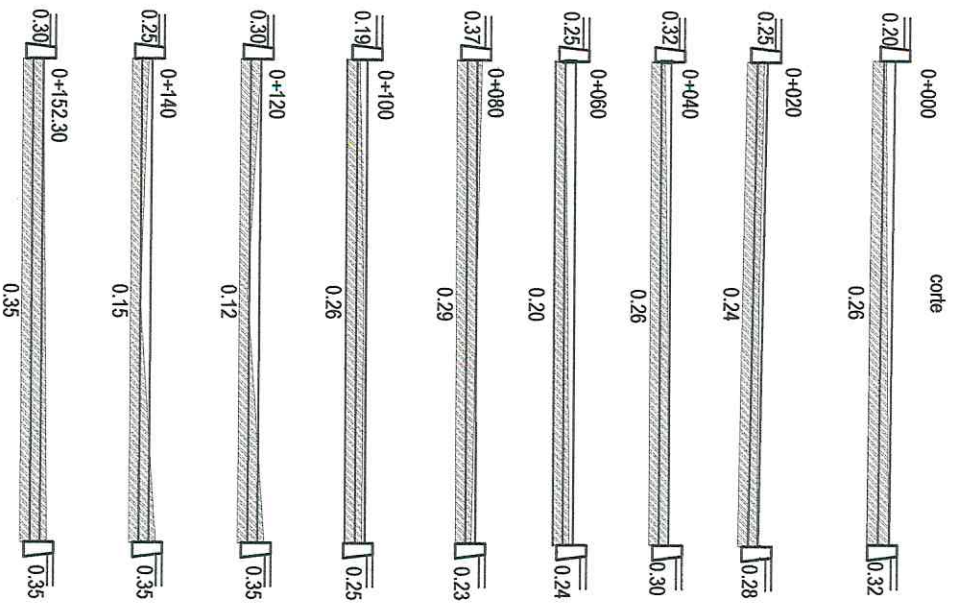

proyecto
PAVIMENTO HIDRÁULICO EN CALLE CARMEN SERDAN
 COLONIA ROJO GOMEZ, TETEPANGO, H G O.

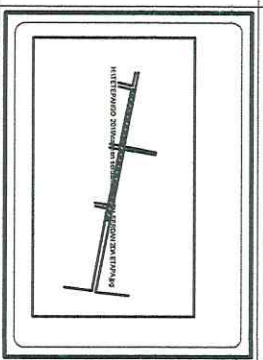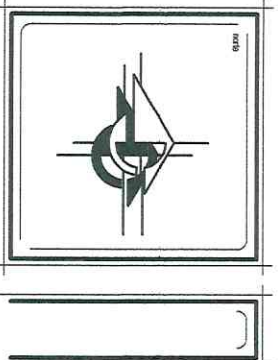

Plano	
PLANTA	
Ubicación	
COL. ROJO GOMEZ TETEPANGO, HGO.	
Escala	Fecha
1 : 100	JUL-2019
Proyecto	
DEPTO. OBRAS PUBLICAS	
Proyecto	Clave
PRESIDENCIA MUNICIPAL	